

[サンタハウスのクリスマス イルミネーション]

■目的：

○フィンランドからサンタクロースの招聘にあわせて、サンタハウス（裏磐梯サイトステーション）をクリスマスの雰囲気演出する。

■期間：

○2012年 12月頭～20日頃まで。

■条件：

- サンタクロースが在村 →12/7～12/16
- 年内の積雪は、多くて1日に10cmほど →埋まった場合は除雪していただく。
- 工事は村内の電気設備業者が行う。

■コンセプト：

- 駐車場～レンゲ沼の広場空間をライトアップ。
→記憶に残る、楽しいアプローチを演出する。
- 写真に撮りたいアングルを想定。
→絵になる、SNSにアップしたくなる構図を設定する。
- 2月の雪祭りや、来年のクリスマスにも展開していけるようなデザイン。
→数や配置のバリエーションをつくりやすい案。
- 来年以降、徐々にトナカイの数を増やしていくストーリー。
→裏磐梯のクリスマス = トナカイ！
年ごとにテーマをつかって配置+構成する。

■テーマ：


- ”サンタクロース到着”
…サンタクロースはハウスの中へ。
長い旅路を終えたトナカイの団は、レンゲ沼のほとりでひとときの休息を。

■ストーリー：



- 豊かな自然に囲まれた沼のほとりにおけるイルミネーションは、建物や人間だけでなく、もっと柔らかい自然や風景を輝かせるものであってもよいように思います。
- サンタクロースの永遠のパートナーである空飛ぶトナカイに目をむけてみましょう。
- 彼らも長旅で疲れているかもしれません。
- 子どもたちの喜ぶ顔を楽しみにしているかもしれません。
- 裏磐梯の自然や沼の情景に、フィンランドの故郷の風景を重ねて懐かしんでいるかもしれません。
- 彼らの身体は空を飛べるくらい特別なので、もしかすると光輝いているかもしれません。
- クリスマスまでの期間を通して、空飛ぶトナカイがサンタクロースを連れてきてくれた喜びを分かち合える場所になったらよいなと思います。



B案（1列案）のイメージ

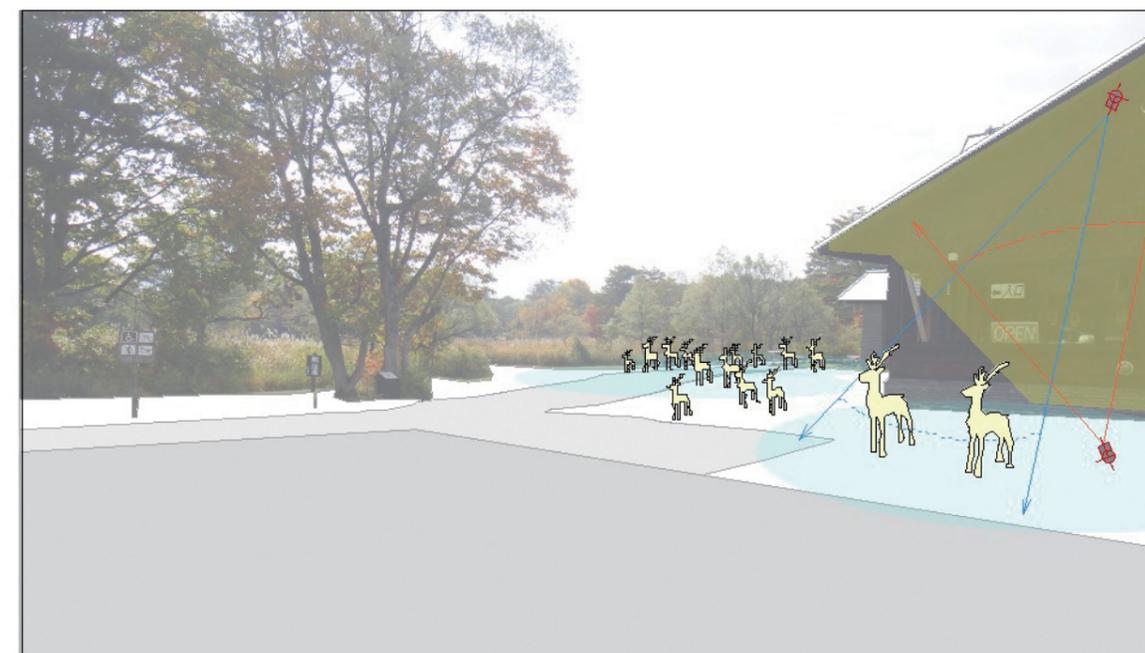

B案（1列案）のイメージ

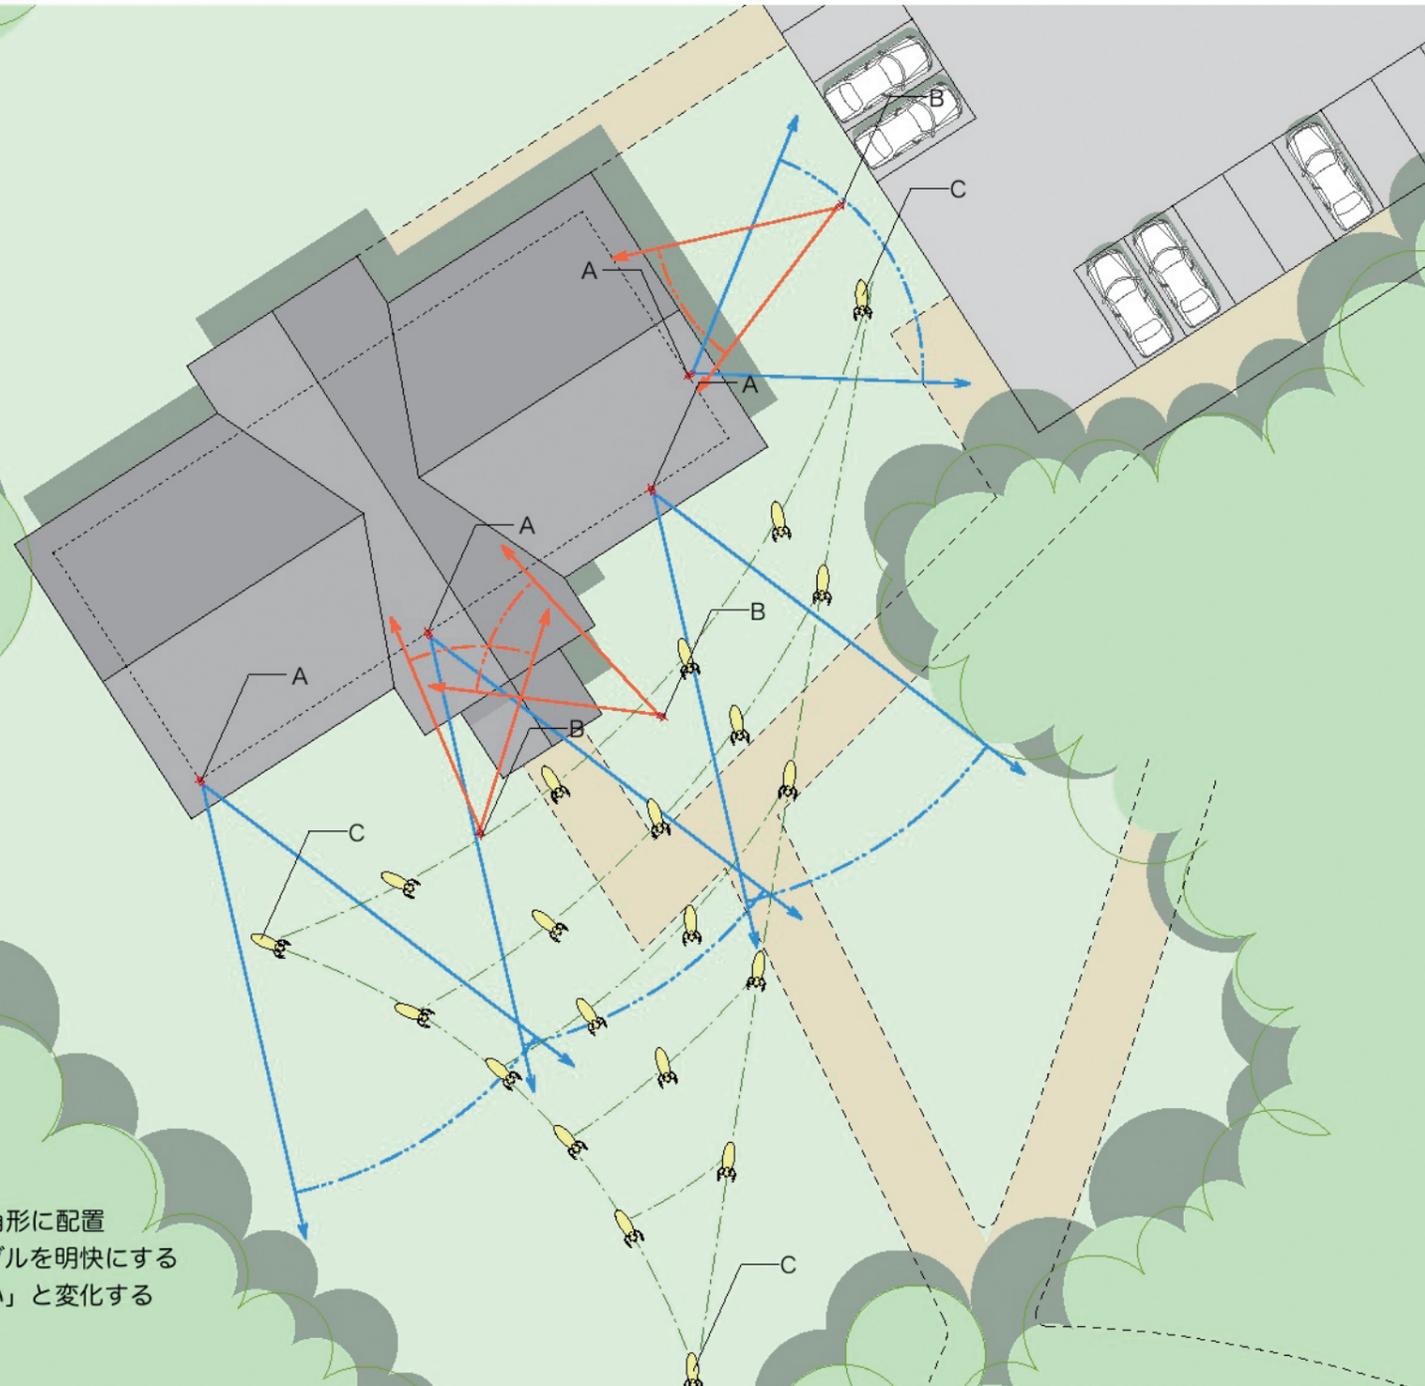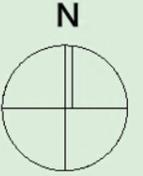

A …軒下から地面を青く照らす …4基
 : ライトアップ灯具 (LED電球色+フィルター)
 遠藤照明 ERS3612S 31W 36°
 +ライトアップ用フィルター (青、72番) 同等品

B …地面から建築ファサードを照らす …3基
 : ライトアップ灯具 (LED電球色)
 遠藤照明 ERS3612S 31W 36° 同等品

C …トナカイ型の彫刻照明を複数設置する …20基ほど
 : 屋外用トナカイ型 (LED電球色)
 ・既製品のトナカイイルミネーション (←在庫不足の可能性あり)
 または
 ・製作したトナカイ型に、LEDテープライトなどを結束



トナカイの配置
 〈A案〉…3角案

トナカイを、ハウスからレンゲ沼に向けて三角形に配置
 →先頭をつくることで、写真をとるアングルを明快にする
 →見る場所によって重なりが「浅い～深い」と変化する

- AB案共通
- ・ 建築ライトアップ
 → 玄関と駐車場側ファサードを、下から電球色でライトアップ
 - ・ 地灯り
 → 駐車場～レンゲ沼の広場の地面を、ハウス軒下から青色でライトアップ
 - ・ 青色×黄色
 → 青 (地灯り) と黄 (トナカイ、建築) の補色対比で、上品でかつ印象的な照明
 - ・ 省電力
 → LED灯具を使用し、省電力なイルミネーションに

参考



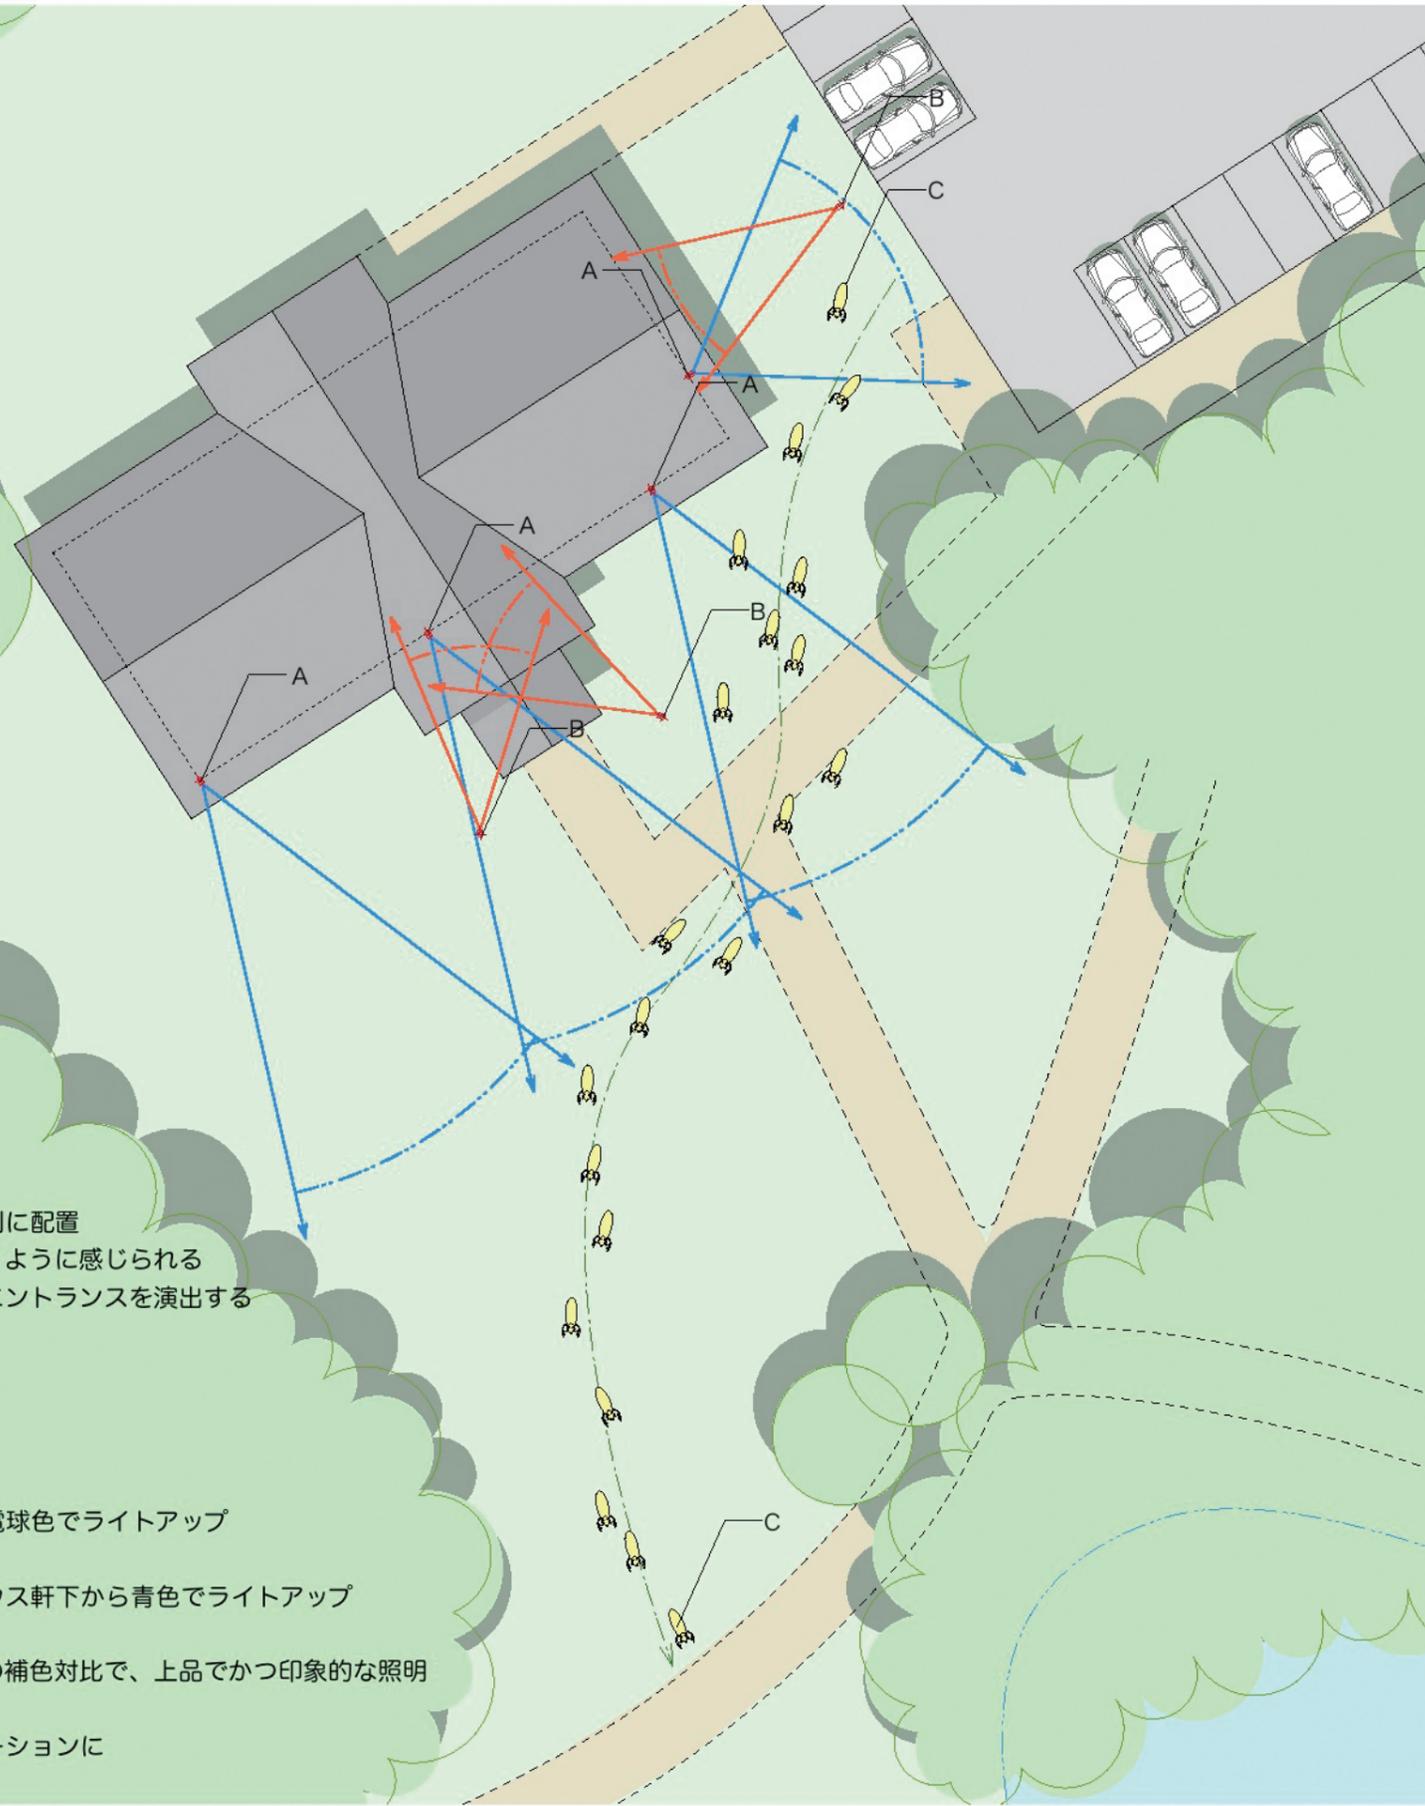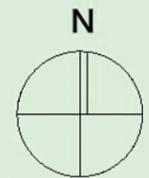

- A …軒下から地面を青く照らす …4基
 : ライトアップ灯具 (LED電球色+フィルター)
 遠藤照明 ERS3612S 31W 36°
 +ライトアップ用フィルター (青、72番) 同等品
- B …地面から建築ファサードを照らす …3基
 : ライトアップ灯具 (LED電球色)
 遠藤照明 ERS3612S 31W 36° 同等品
- C …トナカイ型の彫刻照明を複数設置する …20基ほど
 : 屋外用トナカイ型 (LED電球色)
 ・既製品のトナカイイルミネーション (←在庫不足の可能性あり)
 または
 ・製作したトナカイ型に、LEDテープライトなどを結束

トナカイの配置
 〈B案〉…1列案

トナカイを、駐車場からレンゲ沼に向けて1列に配置
 →1列に長くすることで、どこまでも続くように感じられる
 →アプローチに沿って配置し、たのしいエントランスを演出する

- AB案共通
- ・ 建築ライトアップ
 →玄関と駐車場側ファサードを、下から電球色でライトアップ
 - ・ 地灯り
 →駐車場～レンゲ沼の広場の地面を、ハウス軒下から青色でライトアップ
 - ・ 青色×黄色
 →青 (地灯り) と黄 (トナカイ、建築) の補色対比で、上品でかつ印象的な照明
 - ・ 省電力
 →LED灯具を使用し、省電力なイルミネーションに

参考



- 裏磐梯の自然を、身体で感じてもらえるイベントにしていきます。
- 話題性（一般的な集客）とアートとしての作品性を両立させます。
- 雪祭りのための仮設の空間を想定しています。


A 案【レンゲ風呂+スノーダイブ】

コンセプト：凍ったレンゲ沼の上に、小さな露天風呂またはサウナ（いずれも水着着用）を複数配置。のぼせたら、雪上にダイブして火照りを冷ます。（→フィンランドのサウナのイメージ）

ロケーション：サイトステーション前（レンゲ沼）

ターゲット：家族連れ、カップル、友人同士など、スキー客や観光客。

施設イメージ：風呂またはサウナ、脱衣所（可能な限り雪や氷で構築）、アプローチ
温泉設備（給排水、加熱+濾過）

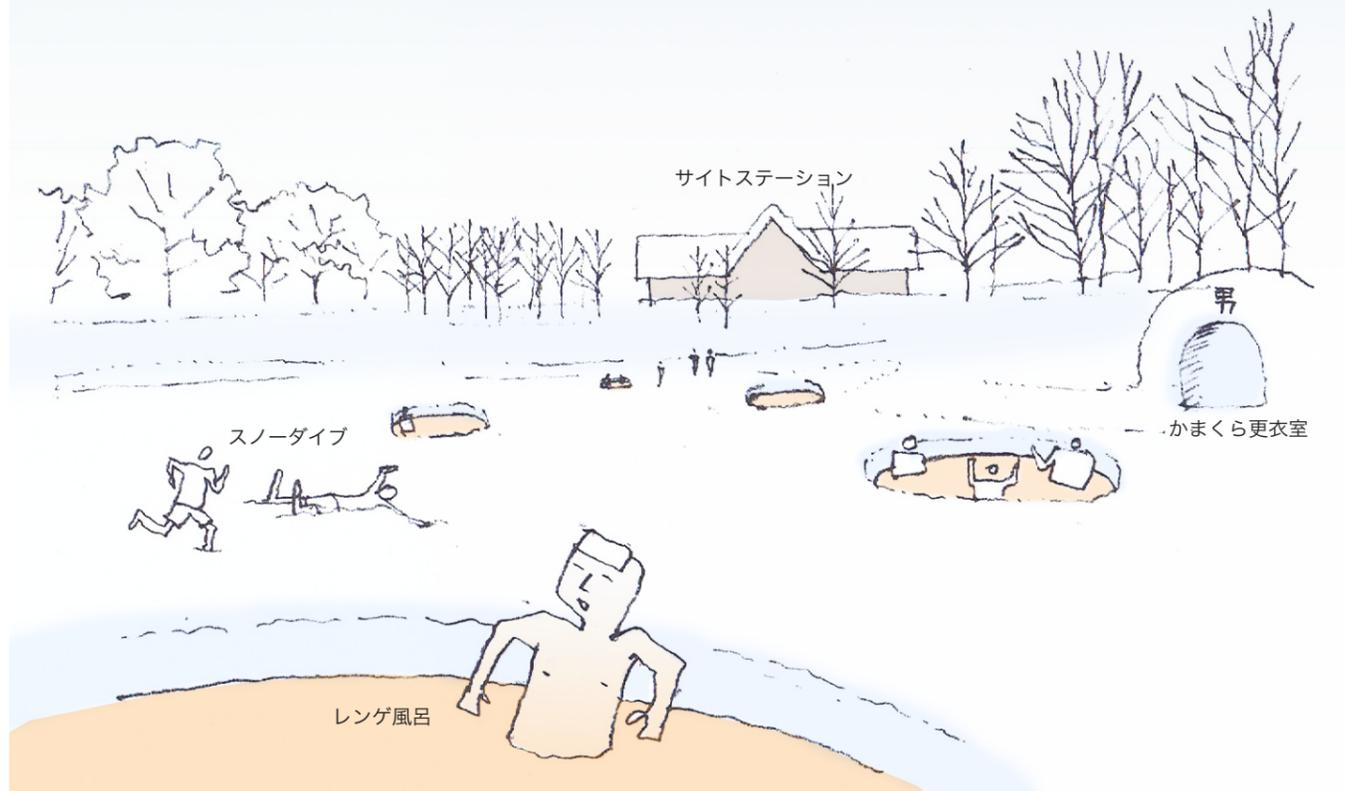

B 案【雪原トランポリン+ビアホール】

コンセプト：トランポリンのように遊ぶと動く雪原をつくる。どこにもない、オリジナルな風景（=遊具）をつくる。積雪によって変化する空間。（→建築的なトライをしたい）

雪原トランポリンの下には半屋外のビアホール（アイスバー）。

ロケーション：新旧国民休暇村の間の広場

ターゲット：家族連れ、カップル、友人同士など、スキー客や観光客、アートや建築好きの若者。

施設イメージ：鉄骨の構造体を柱として、屋根としてトランポリン布地を貼る。布地上に積雪→こどもの遊び場=雪原トランポリン
布地下の空間→おとなのためのビアホール（アイスバー）

